

ALLEGATO CONTRODEDUZIONI

relazione di pareri, osservazioni e controdeduzioni
tavola di individuazione pareri e osservazioni

DOCUMENTO DI PIANO

- 1 - QUADRO CONOSCITIVO E RICOGNITIVO**
- 1.1 - relazione del quadro conoscitivo e ricognitivo
 - 1.2 - relazione e schede dello stato dei servizi
 - 1.3 - tavola degli usi del suolo
 - 1.4 - tavola dello stato dei servizi
 - 1.5 - tavola delle componenti del paesaggio
 - 1.6 - attuazione del PRG vigente
- 2 - QUADRO STRATEGICO**
- 2.1 - relazione dello scenario strategico
 - 2.2 - tavola delle previsioni di piano
 - 2.3 - tavola dei vincoli
 - 2.4 - schede degli ambiti di trasformazione
 - 2.5 - norme tecniche degli ambiti di trasformazione
 - 2.6 - allegato indice fogliario

PIANO DEI SERVIZI

- 1 - relazione del piano dei servizi
- 2 - schede del piano dei servizi
- 3 - norme tecniche PdS
- 4 - tavola di previsioni di piano dei servizi
- 5 - tavola del sistema del verde e della viabilità dolce
- 6 - quantificazione dei costi


PIANO DELLE REGOLE

- 1 - norme tecniche PdR
- 2 - tavola di piano delle regole 1:4000
- 3 - tavola di piano delle regole 1:2000
- 4 - tavola ecopaisaggistica degli ambiti ed elementi sottoposti a disciplina paesaggistica ed ambientale
- 5 - tavola della sensibilità paesistica
- 6 - allegato studio geologico e integrazione componente sismica

Progetto autorizzato con delibera C.C. n° 41 del 30/12/2013
 2.2 - tavola delle previsioni di piano
 Pubblicata nel 19/01/14 e 19/02/14
 Approvato con delibera C.C. n° 10 del 10/02/14
 progettista Arch. Sergio Uggeri - Studio di Architettura ed Urbanistica - Lodi, Via San Francesco n° 1
 tel. 0371 452714 - Fax 0371 422033 - email: info@studiouggeri.it
 P. IVA: 1166317154 - C.F. 03719040302
 collaboratori Dott. Arch. Anna Maria Altobelli - Dott. Arch. Silvia Cattani
 sindaco Sig. Teodoro Salvatore
 segretario Dott.ssa Lavinia Annunziata

disegno
2014
approvazione

1:4000
1:2000

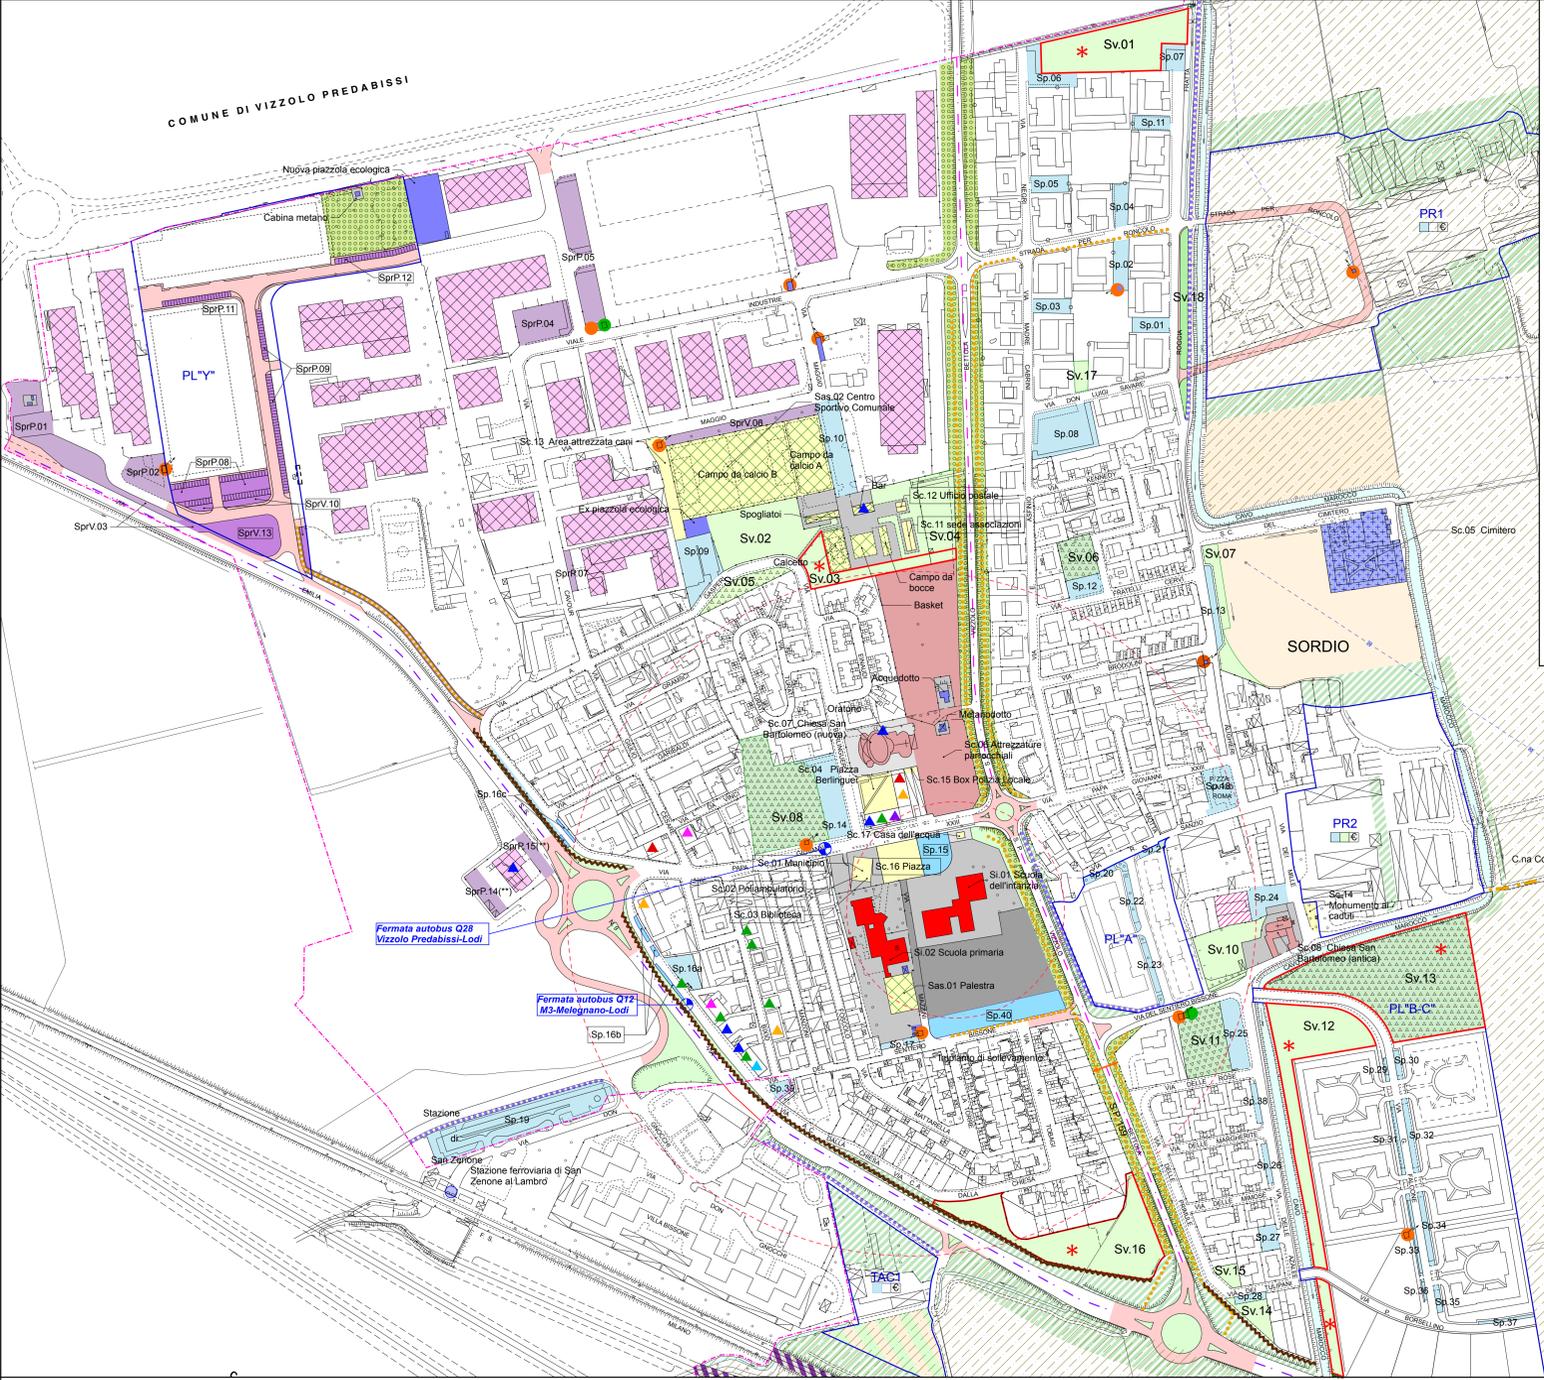

LEGENDA

SERVIZI ALLA RESIDENZA

Sistema delle attrezzature collettive

- Sc Attrezzature collettive esistenti
- Sc Attrezzature collettive di progetto
- Cimitero
- Sc Attrezzature parrocchiali
- Area di pertinenza

Sistema delle attrezzature scolastiche

- Sc Attrezzature scolastiche
- Attrezzature scolastiche di progetto (ampliamento)

Sistema delle attrezzature sportive

- Ssa Attrezzature sportive

Sistema dei parcheggi

- Sp Parcheggi
- Sp Parcheggi di progetto

Sistema del verde pubblico

- Sv Verde esistente
- Sv Verde attrezzato
- Sv Verde di progetto
- Area boschive per servizi residenziali

Sistema delle attrezzature tecnologiche

- Attrezzature tecnologiche comunali

- Cabina ENEL comunali
- Cabina gas comunali
- Distributore di carburante

Edilizia residenziale sociale

- Edilizia residenziale sociale

SERVIZI PER LE ATTIVITA' PRODUTTIVE E COMMERCIALI

- Edilizia destinati ad attività produttive
- Spr Aree per servizi produttivi esistenti
- Spr Aree per servizi produttivi di progetto
- Edifici destinati ad attività di somministrazione
- Edifici destinati ad attività di commercio
- Edifici destinati ad attività artigianali di servizio
- Edifici destinati ad attività artigianali produttive
- Edifici destinati ad attività ricettive
- Edifici destinati ad attività paracommerciali
- Edifici destinati ad attività di farmacia

SISTEMA DELLA VIABILITA'

- Impianti ferroviari
- Strada statale
- Strada provinciale
- Strada di piano
- Viabilità di progetto prevista dal progetto TEEM
- Strada vicinale
- Percorso ciclopedonale esistente
- Percorso ciclopedonale progetto
- Attraversamento ciclopedonale progetto
- Fermata autobus
- Stazione ferroviaria

MODALITA' ATTUATIVA IN TESSUTO CONSOLIDATO

- PL Piano di Lottizzazione
- PR Piano di Recupero
- TAC Titolo abilitativo convenzionato

Ambiti di trasformazione

- Ambito di trasformazione agricola
- Verde privato edificabile

Varie

- Reticolo idrico e canali di derivazione
- Corridoio ambientale sovrasistemico di importanza provinciale
- Boschi ai sensi dell'art. 42 della L.R. 31/2008 e art. 142 del D.L. 42/2004
- Raggio di pertinenza della scuola dell'infanzia (200 m) e della scuola primaria (600 m)
- Linea elettrica
- Barriere acustiche esistenti
- Barriere acustiche di progetto
- Ambito di mitigazione
- Area a verde privato senza obbligo di piantumazione
- Ambiti agricoli in ambiti di trasformazione del DdP
- Confine comunale

