

ALLEGATO CONTRODEDUZIONI

relazione di pareri, osservazioni e controdeduzioni
tavola di individuazione pareri e osservazioni

DOCUMENTO DI PIANO

- 1 - QUADRO CONOSCITIVO E RICOGNITIVO**
1.1 - relazione del quadro conoscitivo e ricognitivo
1.2 - relazione e schede dello stato dei servizi
1.3 - tavola degli usi del suolo
1.4 - tavola dello stato dei servizi
1.5 - tavola delle componenti del paesaggio
1.6 - attuazione del PRG vigente
- 2 - QUADRO STRATEGICO**
2.1 - relazione dello scenario strategico
2.2 - tavola delle previsioni di piano
2.3 - tavola dei vincoli
2.4 - schede degli ambiti di trasformazione
2.5 - norme tecniche degli ambiti di trasformazione
2.6 - allegato indice fogliare


PIANO DEI SERVIZI

- 1 - relazione del piano dei servizi
2 - schede del piano dei servizi
3 - norme tecniche PdS
4 - tavola di previsioni di piano dei servizi
5 - **tavola del sistema del verde e della viabilità dolce**
6 - quantificazione dei costi

PIANO DELLE REGOLE

- 1 - norme tecniche PdR
2 - tavola di piano delle regole 1:4000
3 - tavola di piano delle regole 1:2000
4 - tavola ecopaesistica degli ambiti ed elementi sottoposti a disciplina paesaggistica ed ambientale
5 - tavola della sensibilità paesistica
6 - allegato studio geologico e integrazione componente sismica

Progetto adottato con delibera C.C. n° 41 del 30/12/2013
Pubblicato dal 17/01/2014 al 19/03/2014
Approvato con delibera C.C. n° del
progettista Arch. Sergio Uggetti - Studio di Architettura ed Urbanistica - Lodi, Via San Francesco n° 1
Tel. 0371/425719 - Fax 0371/422833 - e-mail: info@studiouggetti.it
P. IVA: 11665310154 C.F. GGTSPG54P062110Z
collaboratori Dott. Arch. Anna Maria Altrochi - Dott. Arch. Silvia Galliani
sindaco Sig. Iesce Salvatore
segretario Dott. ssa Ludocetta Annunziata

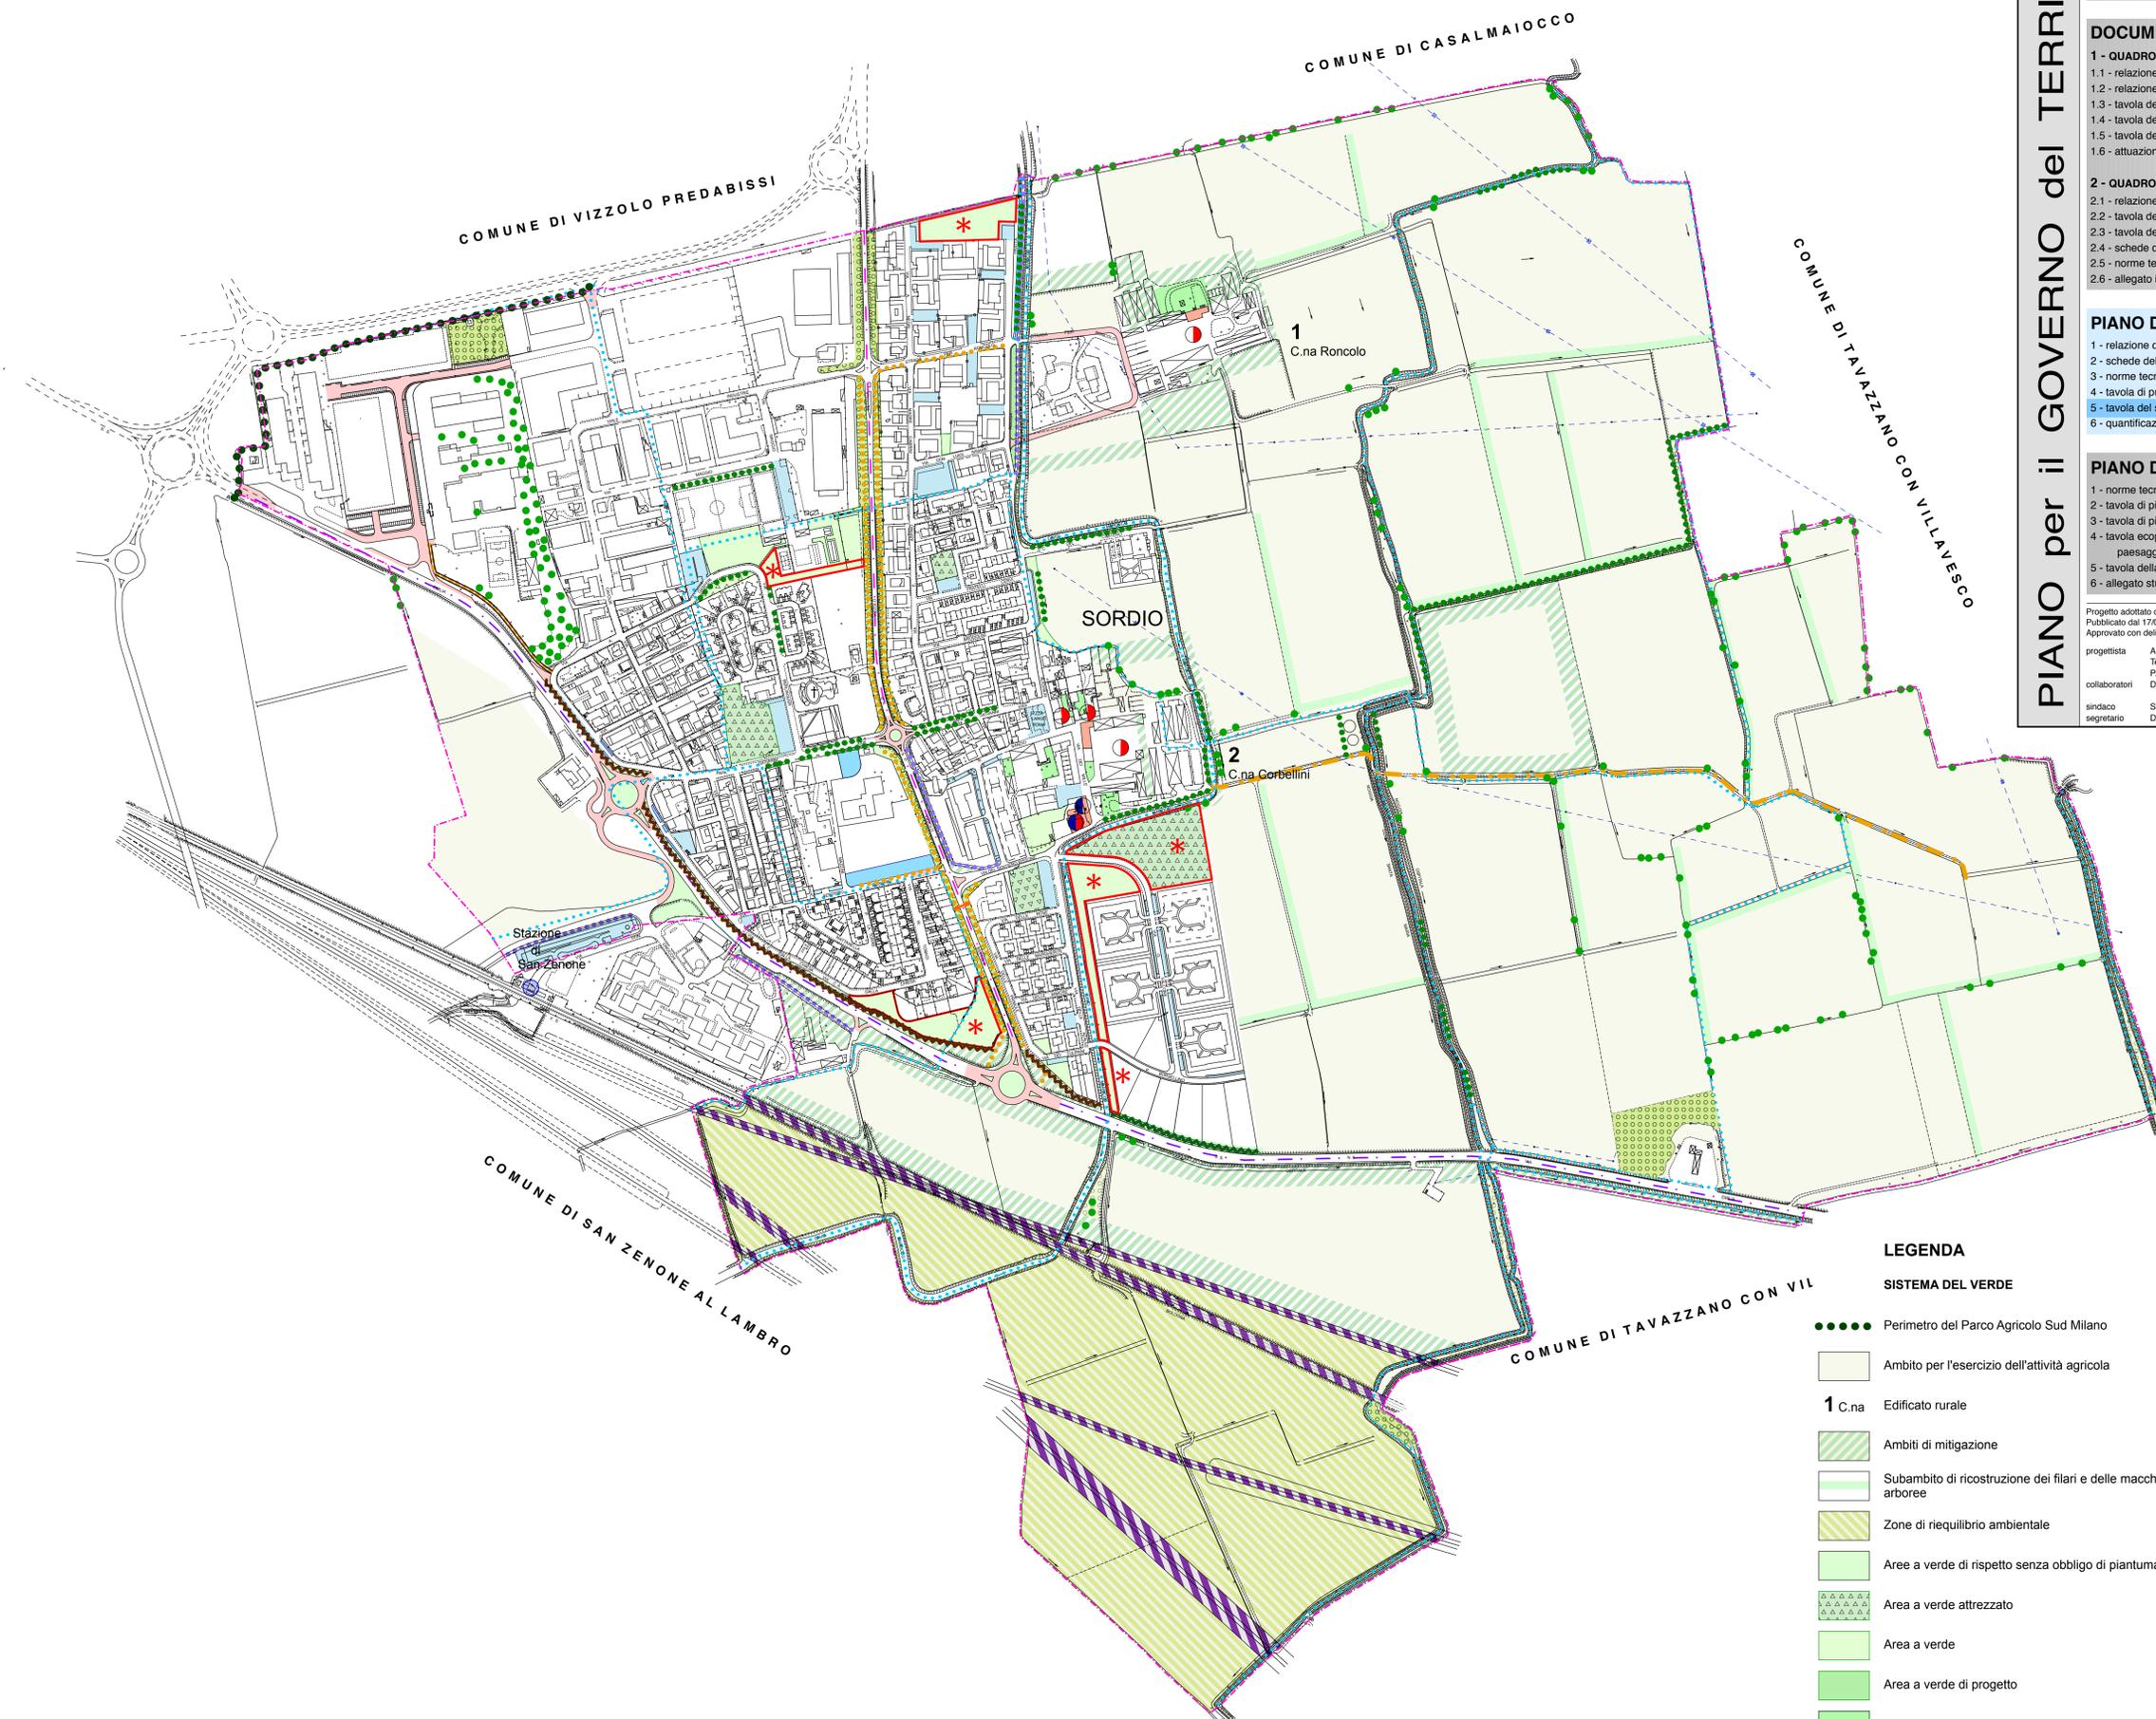

- Zone arboree naturalizzate
- Filare arboreo esistente
- Alberi sparsi
- Immobili di interesse storico - architettonico
- Immobili vincolati ai sensi degli artt. 10-12 del D.Lgs 42/2004
- Immobili vincolati ai sensi del PTCP della Provincia di Lodi
- Edifici religiosi, cappelle e immagini votive
- Manufatti puntuali

SISTEMA DELLA VIABILITA'

- Impianti ferroviari
- Stazione ferroviaria
- Viabilità statale
- Viabilità comunale
- Viabilità di progetto
- Viabilità di progetto prevista dal progetto TEEM

LEGENDA

SISTEMA DEL VERDE

- Perimetro del Parco Agricolo Sud Milano
- Ambito per l'esercizio dell'attività agricola
- 1 C.na Edificato rurale
- Ambiti di mitigazione
- Subambito di ricostruzione dei filari e delle macchie arboree
- Zone di riequilibrio ambientale
- Aree a verde di rispetto senza obbligo di piantumazione
- Area a verde attrezzato
- Area a verde
- Area a verde di progetto
- Giardini storici a verde privato di particolare pregio
- Boschi ai sensi dell'art. 42 della L.R. 31/2008 e art. 142 del DL 42/2004
- Aree boschive per servizi residenziali
- Parcheggio pubblico esistente
- Parcheggio pubblico di progetto
- Viabilità Dolce**
- Percorsi ciclopedonali esistenti
- Percorsi ciclopedonali di progetto
- Attraversamento ciclopedonale progetto
- Strada vicinale
- Varie**
- Reticolo idrico minore e Cavo Marocco
- Barriere acustiche esistenti
- Barriere acustiche di progetto
- Confine comunale